



Royal Kliny



DOM A

Zagospodarowanie działki:

- Taras będący zewnętrzną kontynuacją przestrzeni domu
- Zagospodarowanie zielenią
- Zadaszony podjazd na dwa samochody

powierzchnia wydzielonego terenu: **250m²**

powierzchnia użytkowa: **173m²**

DOM C

Zagospodarowanie działki:

- Taras będący zewnętrzną kontynuacją przestrzeni domu
- Zagospodarowanie zielenią
- Zadaszony podjazd na dwa samochody

powierzchnia wydzielonego terenu: **225m²**

powierzchnia użytkowa: **173m²**

DOM E

Zagospodarowanie działki:

- Taras będący zewnętrzną kontynuacją przestrzeni domu
- Zagospodarowanie zielenią
- Zadaszony podjazd na dwa samochody

powierzchnia wydzielonego terenu: **400m²**

powierzchnia użytkowa: **173m²**

DOM B

Zagospodarowanie działki:

- Taras będący zewnętrzną kontynuacją przestrzeni domu
- Zagospodarowanie zielenią
- Zadaszony podjazd na dwa samochody

powierzchnia wydzielonego terenu: **225m²**

powierzchnia użytkowa: **173m²**

DOM D

Zagospodarowanie działki:

- Taras będący zewnętrzną kontynuacją przestrzeni domu
- Zagospodarowanie zielenią
- Zadaszony podjazd na dwa samochody

powierzchnia wydzielonego terenu: **225m²**

powierzchnia użytkowa: **173m²**


DOM F

Zagospodarowanie działki:

- Taras będący zewnętrzną kontynuacją przestrzeni domu
- Zagospodarowanie zielenią
- Zadaszony podjazd na dwa samochody


powierzchnia wydzielonego terenu: **430m²**

powierzchnia użytkowa: **173m²**

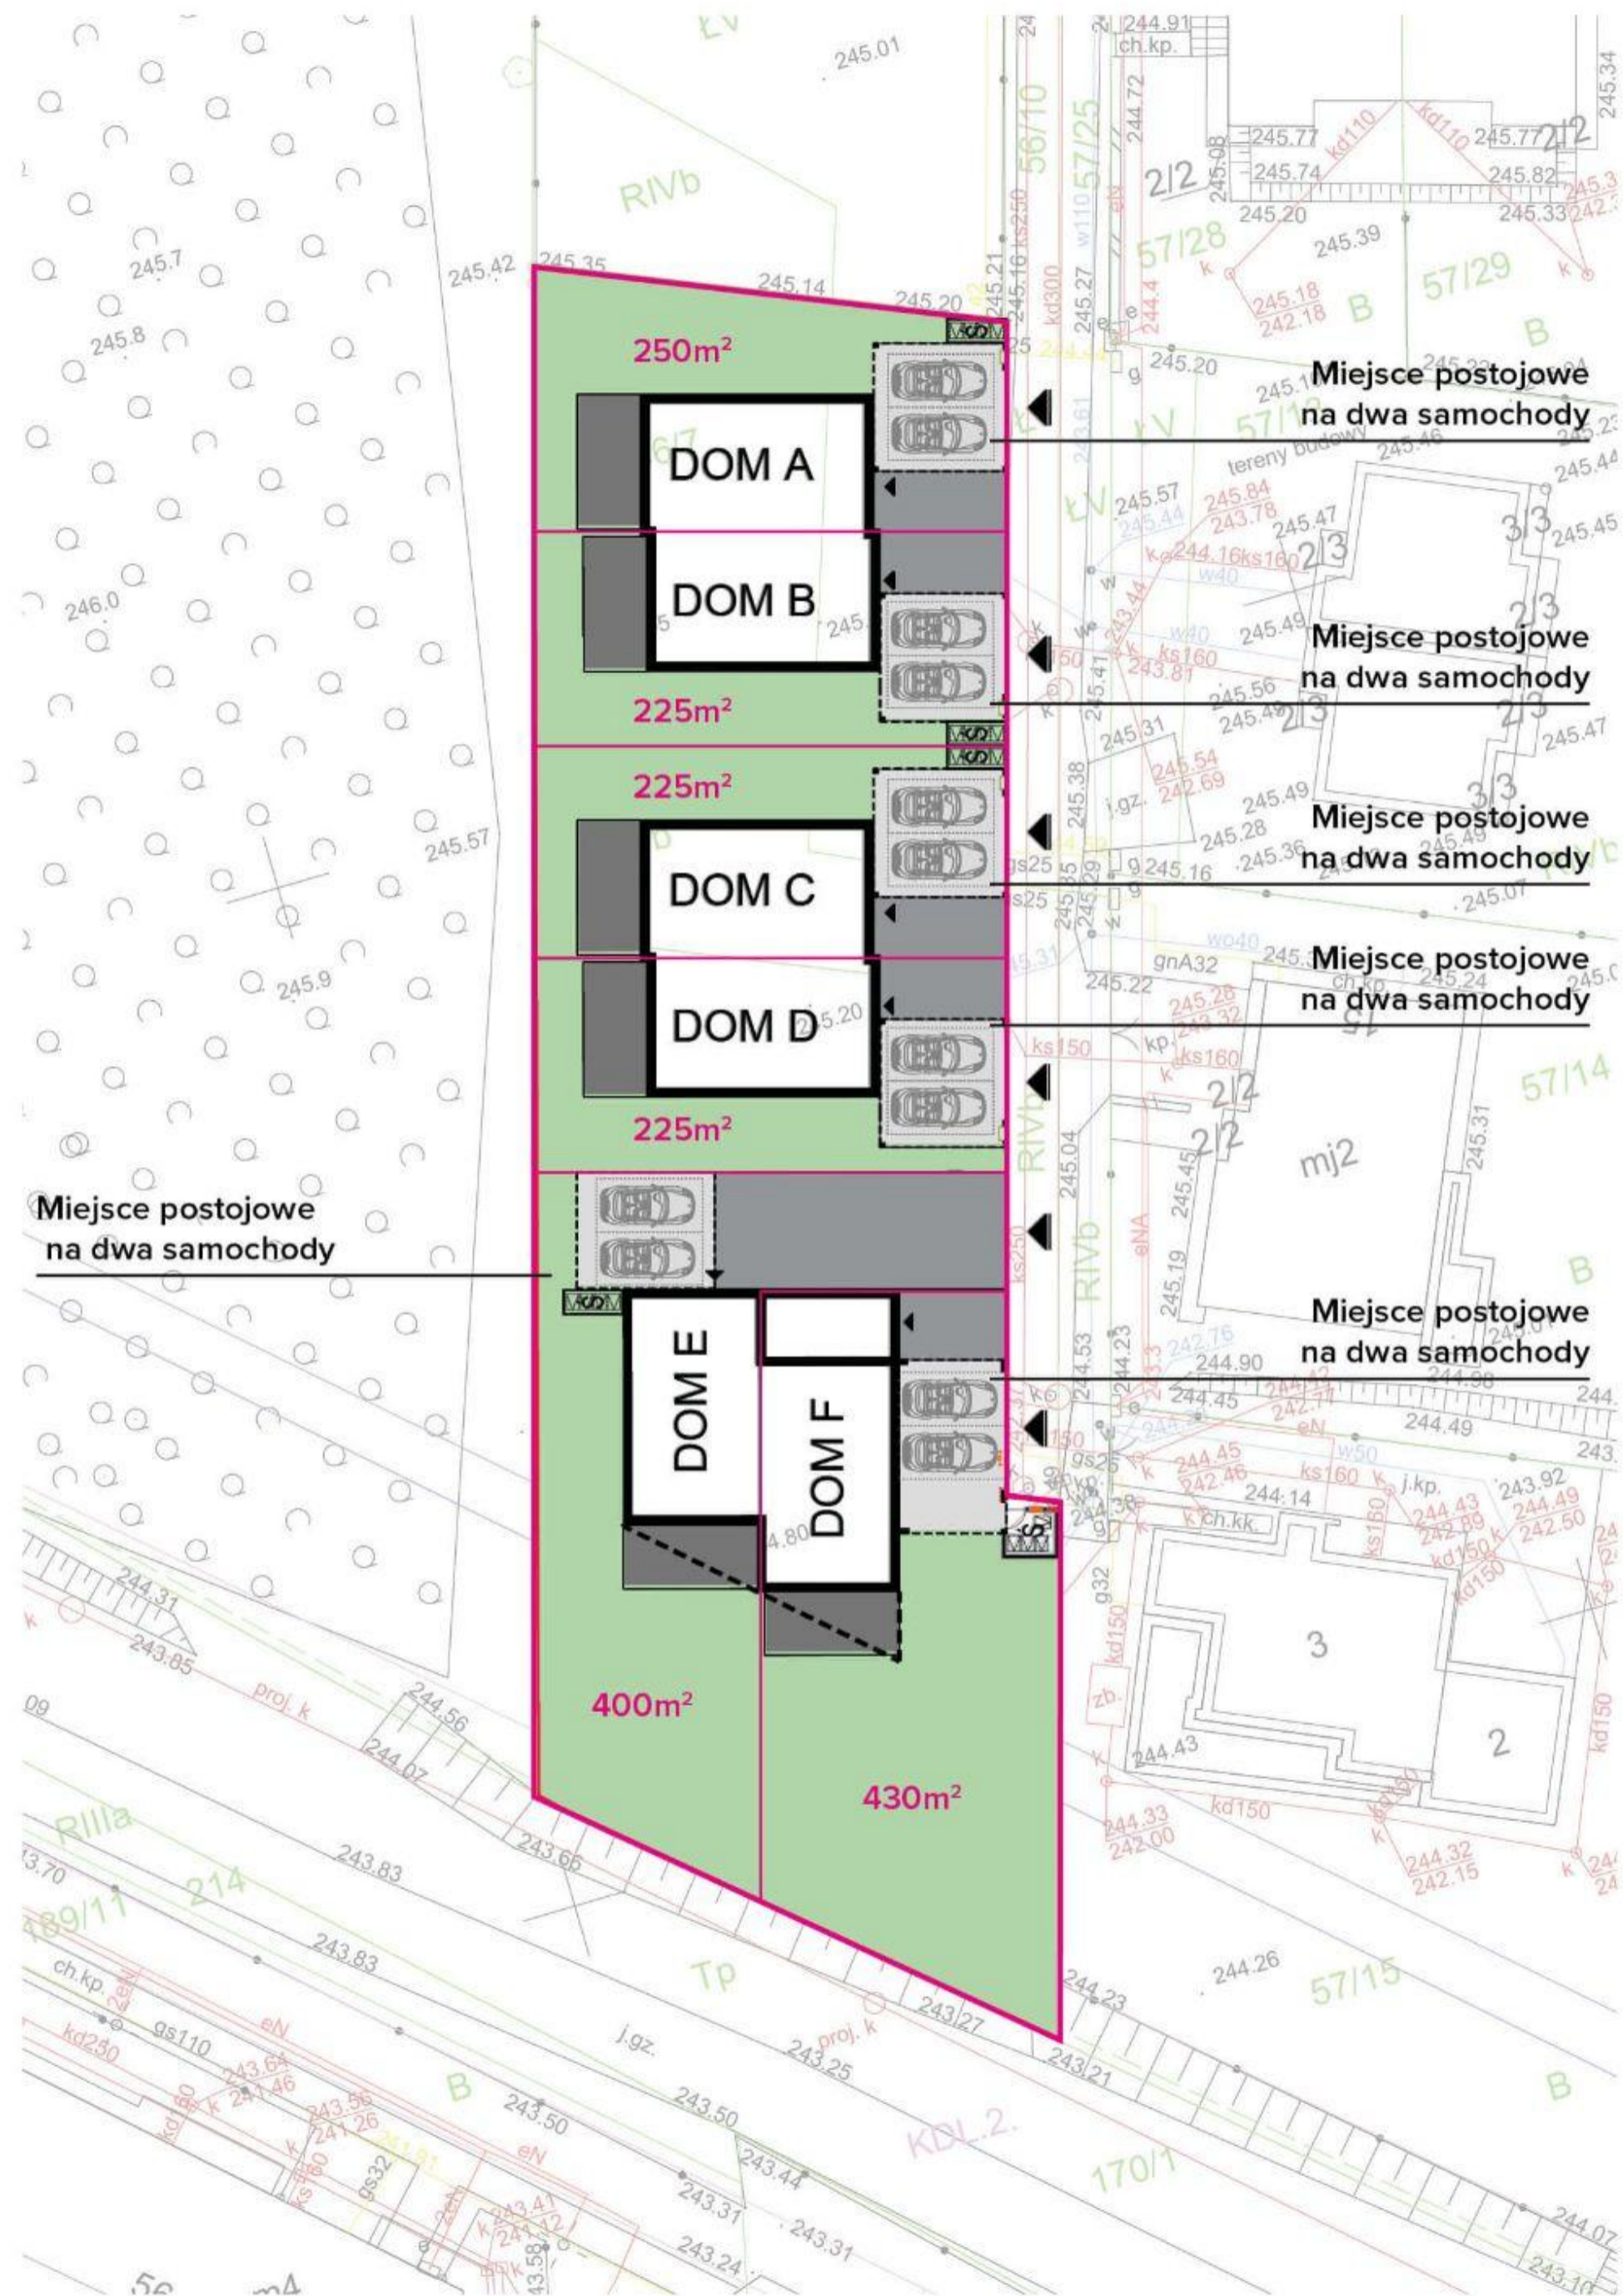

LOKAL B

LOKAL A

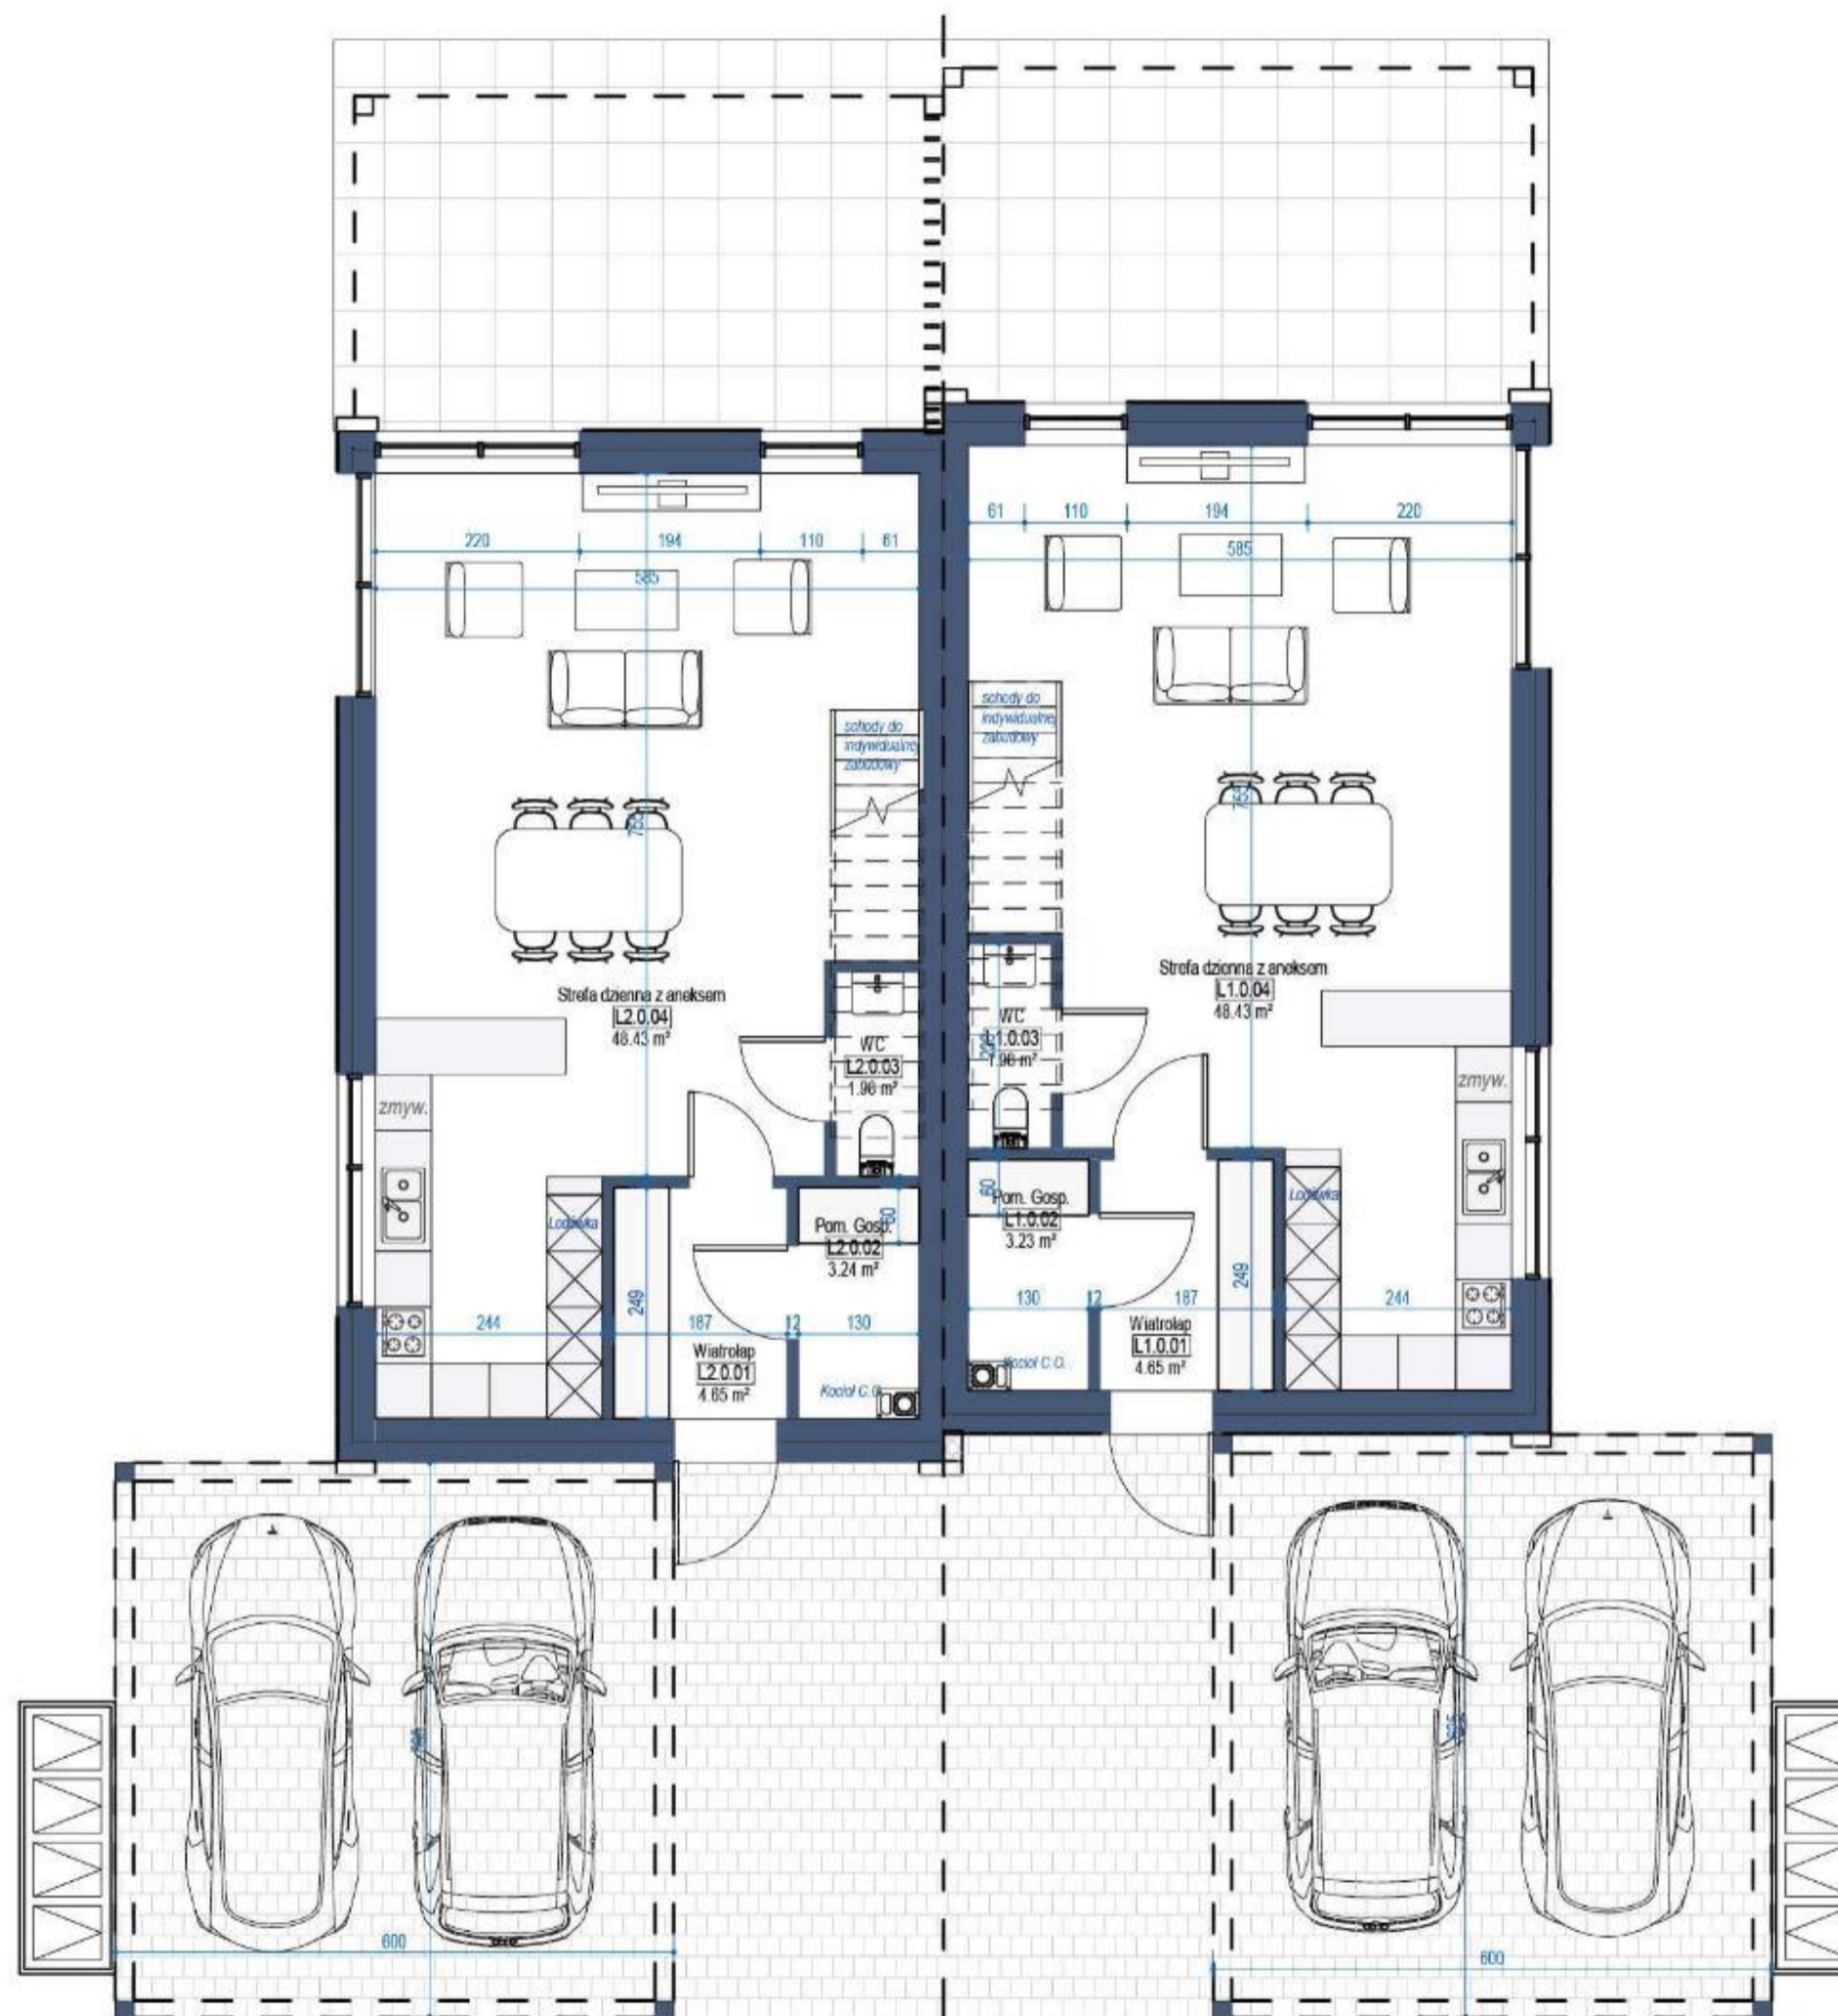


Pomieszczenia parter L2		
Numer	Nazwa	Powierzchnia
L2.0.01	Wiatrołap	4.65 m ²
L2.0.02	Pom. Gosp.	3.24 m ²
L2.0.03	WC	1.98 m ²
L2.0.04	Strefa dzienna z aneksem	48.43 m ²
Suma ogólna: 4		58.29 m ²

Pomieszczenia parter L1		
Numer	Nazwa	Powierzchnia
L1.0.01	Wiatrołap	4.65 m ²
L1.0.02	Pom. Gosp.	3.23 m ²
L1.0.03	WC	1.98 m ²
L1.0.04	Strefa dzienna z aneksem	48.43 m ²
Suma ogólna: 4		58.29 m ²

LOKAL B

LOKAL A

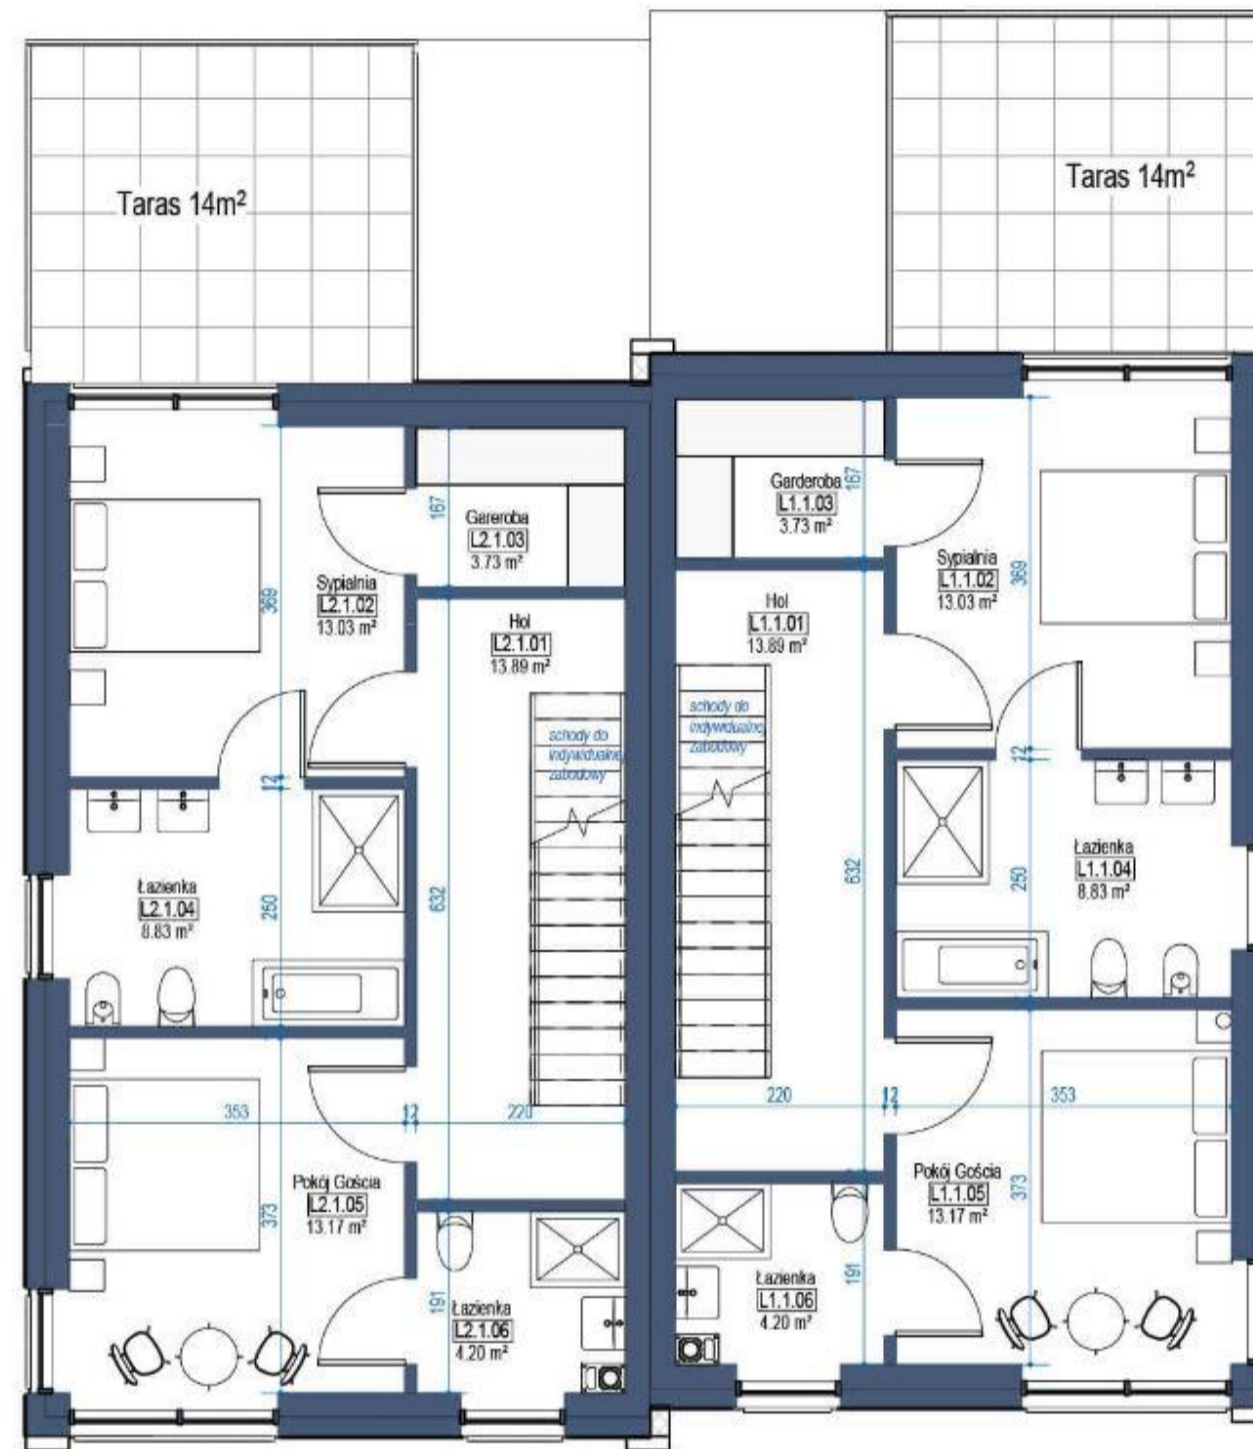


Pomieszczenia 1. piętro L1		
Numer	Nazwa	Powierzchnia
L1.1.01	Hol	13.89 m ²
L1.1.02	Sypialnia	13.03 m ²
L1.1.03	Garderoba	3.73 m ²
L1.1.04	Łazienka	8.83 m ²
L1.1.05	Pokój Gościa	13.17 m ²
L1.1.06	Łazienka	4.20 m ²
Suma ogólna: 6		56.84 m ²

Pomieszczenia 1. piętro L1		
Numer	Nazwa	Powierzchnia
L1.1.01	Hol	13.89 m ²
L1.1.02	Sypialnia	13.03 m ²
L1.1.03	Garderoba	3.73 m ²
L1.1.04	Łazienka	8.83 m ²
L1.1.05	Pokój Gościa	13.17 m ²
L1.1.06	Łazienka	4.20 m ²
Suma ogólna: 6		56.84 m ²

LOKAL B

LOKAL A

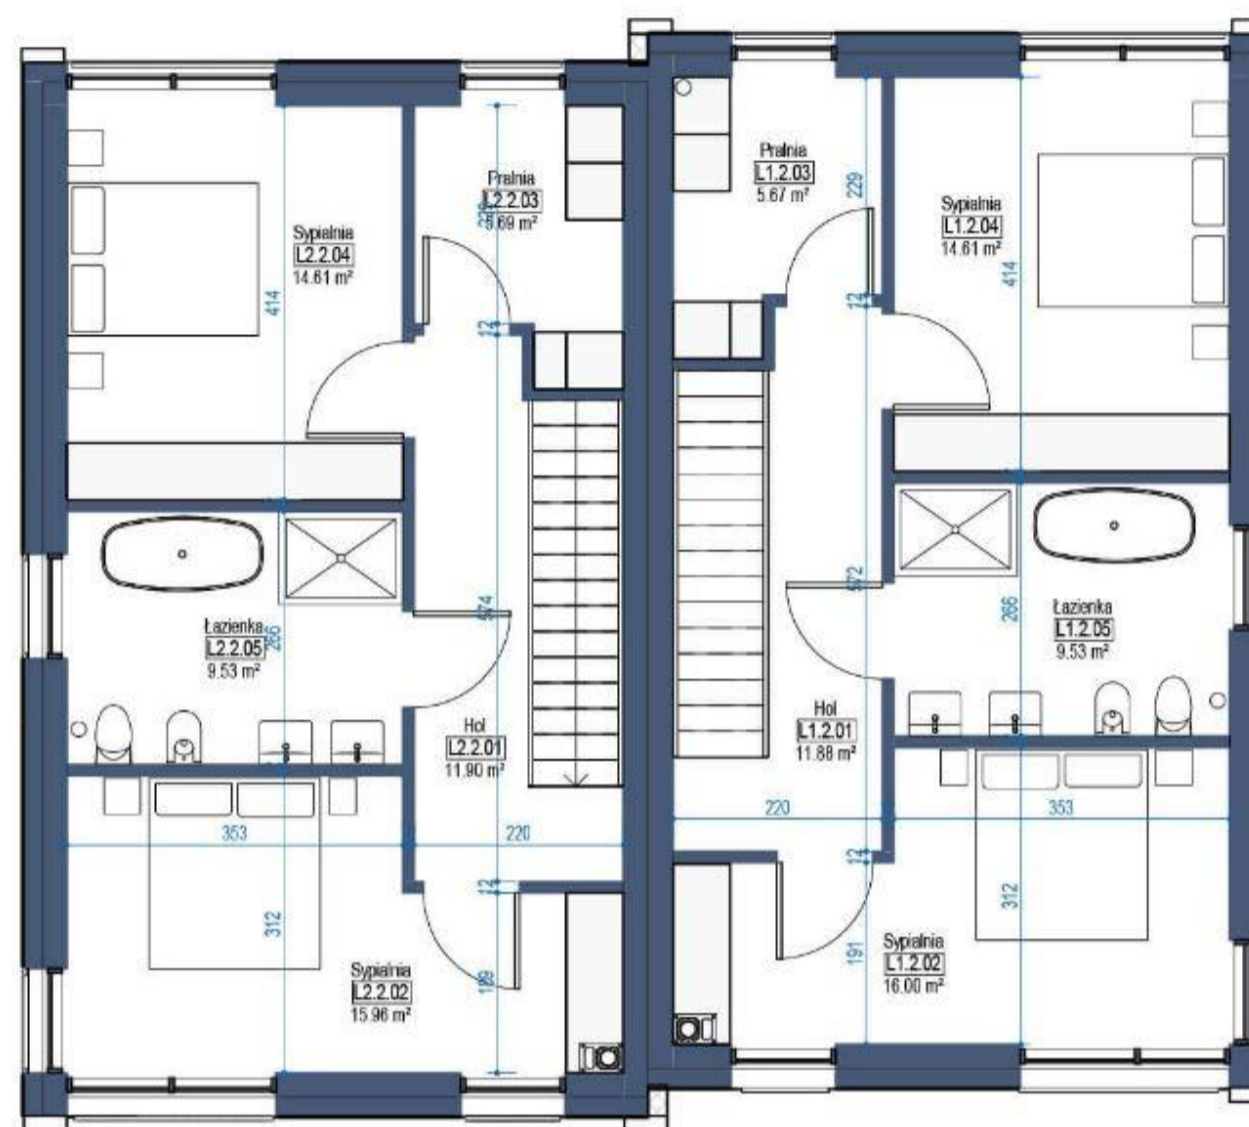

Pomieszczenia 2. piętro L2		
Numer	Nazwa	Powierzchnia
L2.2.01	Hol	11.90 m ²
L2.2.02	Sypialnia	15.96 m ²
L2.2.03	Pralnia	5.69 m ²
L2.2.04	Sypialnia	14.61 m ²
L2.2.05	Łazienka	9.53 m ²
Suma ogólna:: 5		57.68 m ²

Pomieszczenia 2. piętro L1		
Numer	Nazwa	Powierzchnia
L1.2.01	Hol	11.88 m ²
L1.2.02	Sypialnia	16.00 m ²
L1.2.03	Pralnia	5.67 m ²
L1.2.04	Sypialnia	14.61 m ²
L1.2.05	Łazienka	9.53 m ²
Suma ogólna:: 5		57.69 m ²

