



**Royal Kliny**



**DOM A**

Zagospodarowanie działki:

- Taras będący zewnętrzną kontynuacją przestrzeni domu
- Zagospodarowanie zielenią
- Zadaszony podjazd na dwa samochody

powierzchnia wydzielonego terenu: **250m<sup>2</sup>**

powierzchnia użytkowa: **173m<sup>2</sup>**

**DOM C**

Zagospodarowanie działki:

- Taras będący zewnętrzną kontynuacją przestrzeni domu
- Zagospodarowanie zielenią
- Zadaszony podjazd na dwa samochody

powierzchnia wydzielonego terenu: **225m<sup>2</sup>**

powierzchnia użytkowa: **173m<sup>2</sup>**

**DOM E**

Zagospodarowanie działki:

- Taras będący zewnętrzną kontynuacją przestrzeni domu
- Zagospodarowanie zielenią
- Zadaszony podjazd na dwa samochody

powierzchnia wydzielonego terenu: **400m<sup>2</sup>**

powierzchnia użytkowa: **173m<sup>2</sup>**

**DOM B**

Zagospodarowanie działki:

- Taras będący zewnętrzną kontynuacją przestrzeni domu
- Zagospodarowanie zielenią
- Zadaszony podjazd na dwa samochody

powierzchnia wydzielonego terenu: **225m<sup>2</sup>**

powierzchnia użytkowa: **173m<sup>2</sup>**

**DOM D**

Zagospodarowanie działki:

- Taras będący zewnętrzną kontynuacją przestrzeni domu
- Zagospodarowanie zielenią
- Zadaszony podjazd na dwa samochody

powierzchnia wydzielonego terenu: **225m<sup>2</sup>**

powierzchnia użytkowa: **173m<sup>2</sup>**


**DOM F**


Zagospodarowanie działki:

- Taras będący zewnętrzną kontynuacją przestrzeni domu
- Zagospodarowanie zielenią
- Zadaszony podjazd na dwa samochody

powierzchnia wydzielonego terenu: **430m<sup>2</sup>**


powierzchnia użytkowa: **173m<sup>2</sup>**

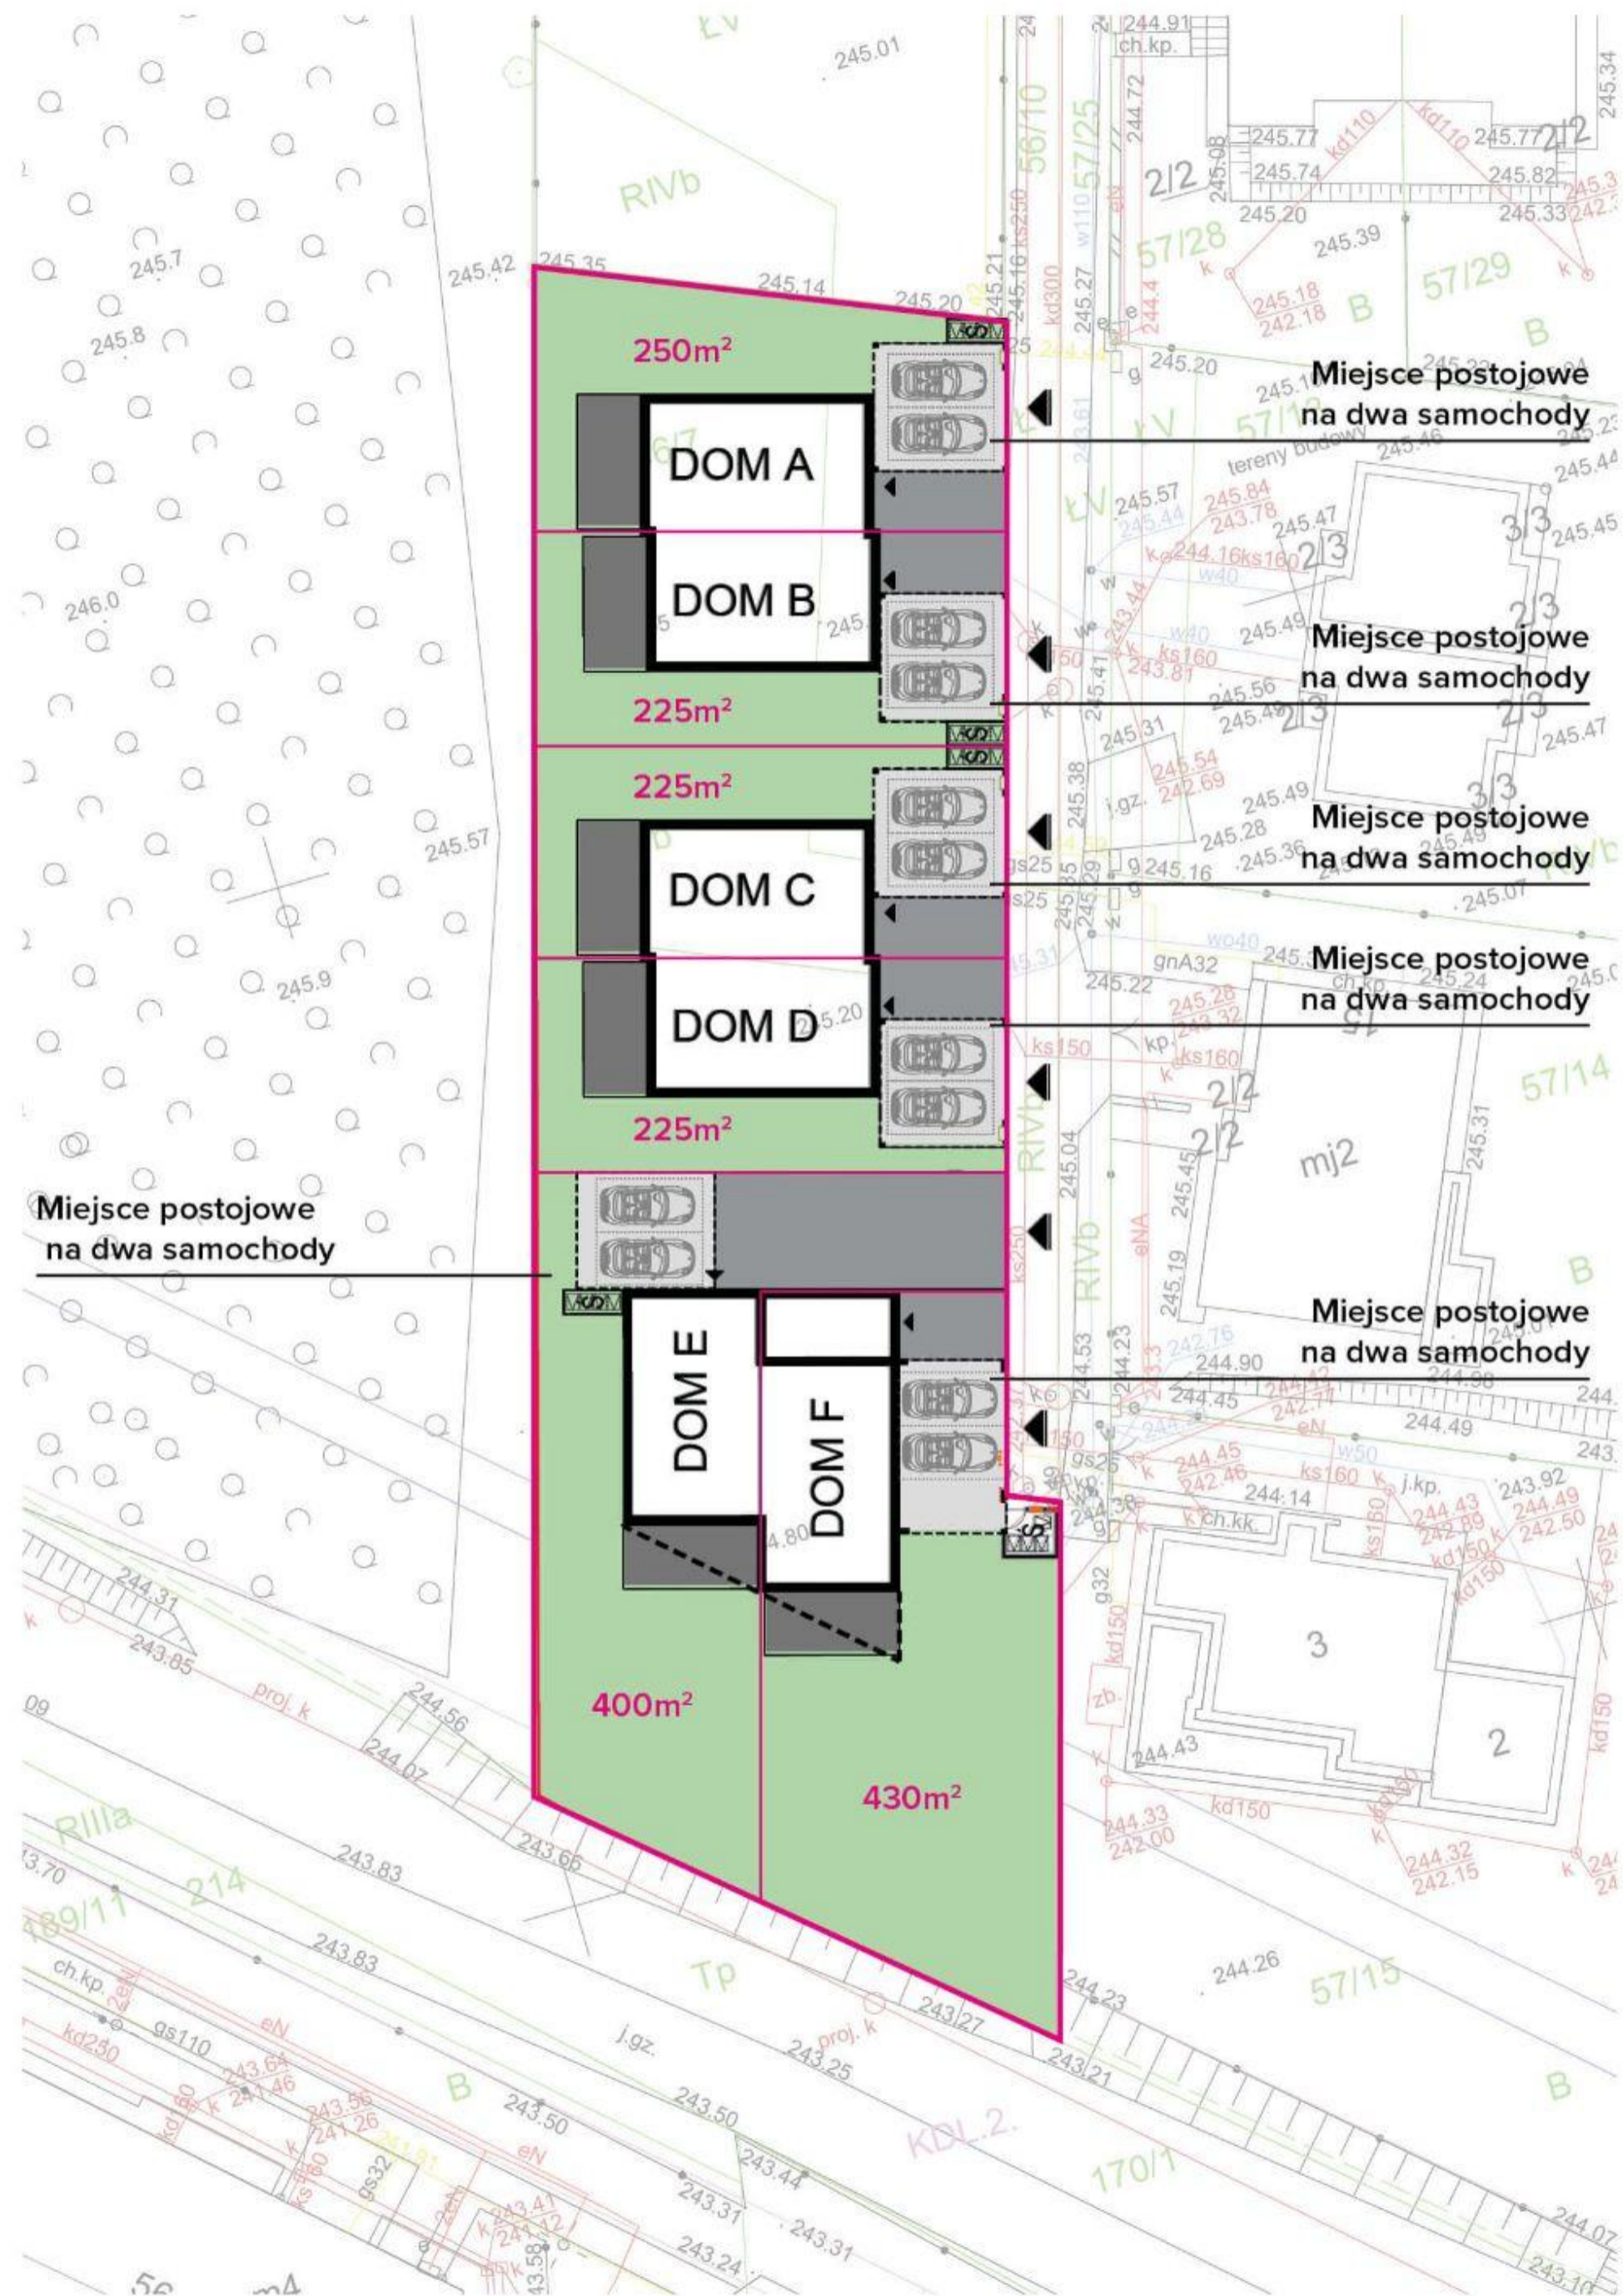

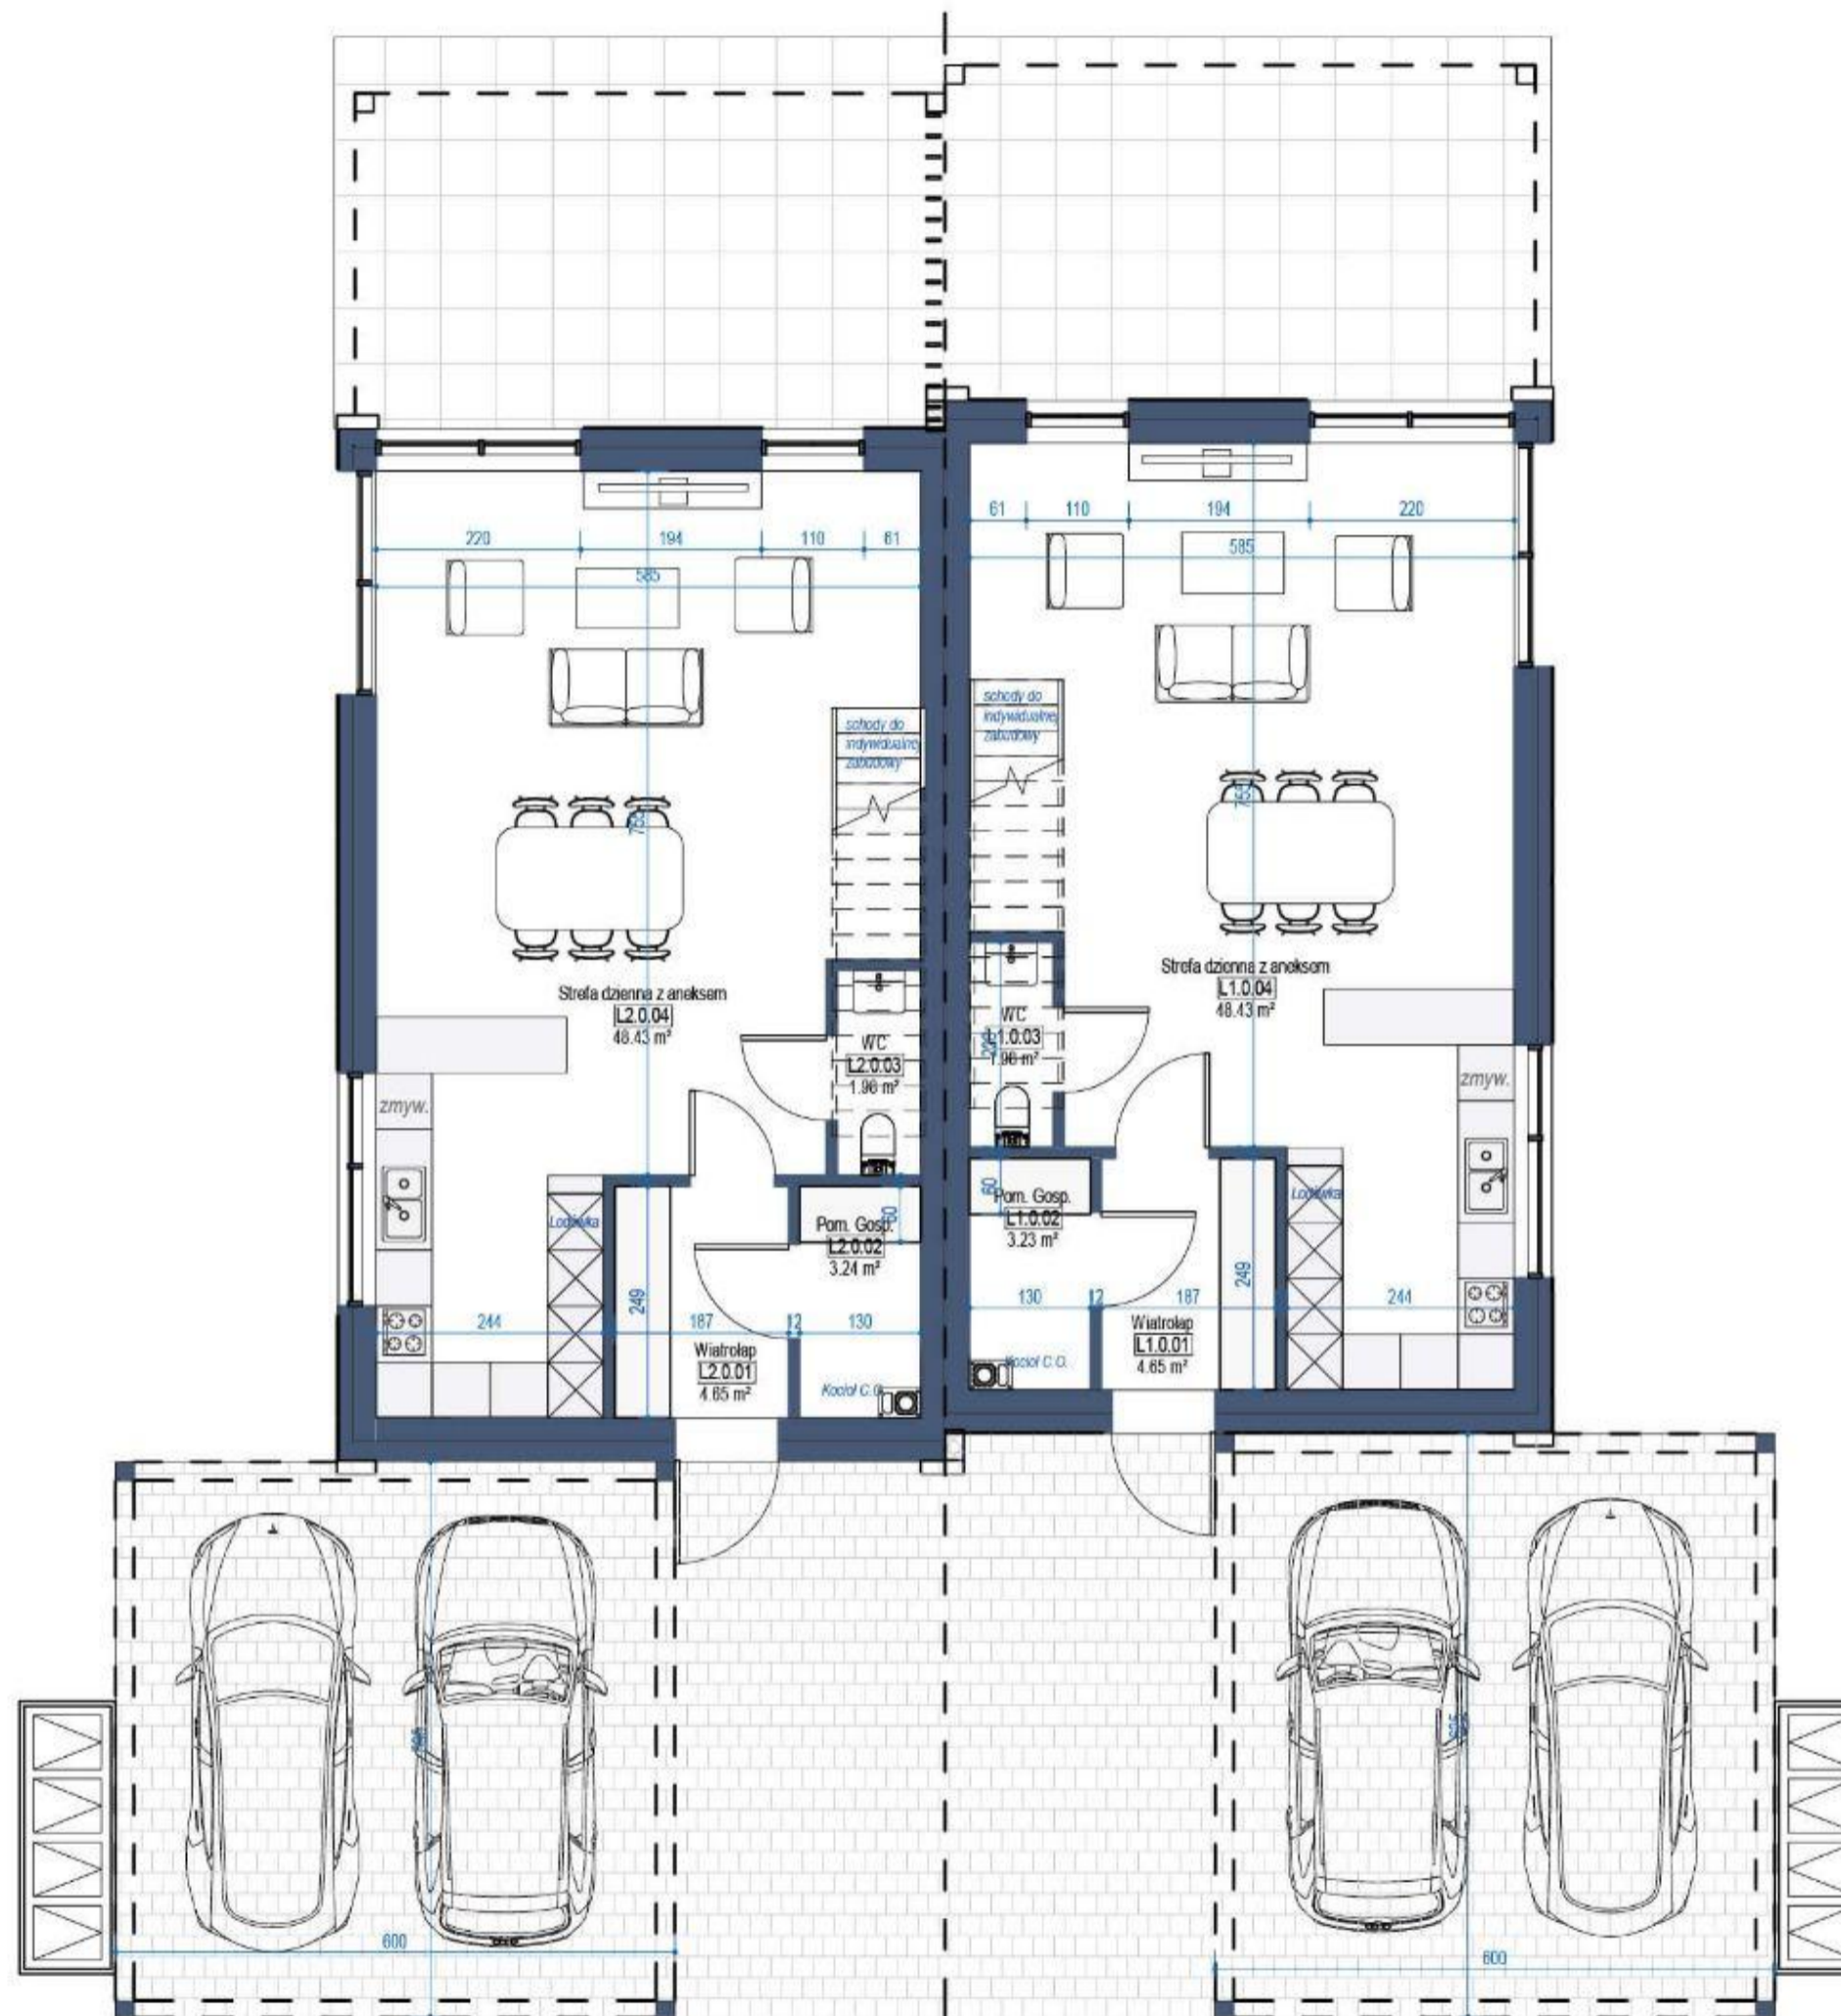

Pomieszczenia parter L2		
Numer	Nazwa	Powierzchnia
L2.0.01	Wiatrołap	4.65 m <sup>2</sup>
L2.0.02	Pom. Gosp.	3.24 m <sup>2</sup>
L2.0.03	WC	1.98 m <sup>2</sup>
L2.0.04	Strefa dzienna z aneksem	48.43 m <sup>2</sup>
Suma ogólna:: 4		58.29 m <sup>2</sup>

Pomieszczenia parter L1		
Numer	Nazwa	Powierzchnia
L1.0.01	Wiatrołap	4.65 m <sup>2</sup>
L1.0.02	Pom. Gosp.	3.23 m <sup>2</sup>
L1.0.03	WC	1.98 m <sup>2</sup>
L1.0.04	Strefa dzienna z aneksem	48.43 m <sup>2</sup>
Suma ogólna:: 4		58.29 m <sup>2</sup>

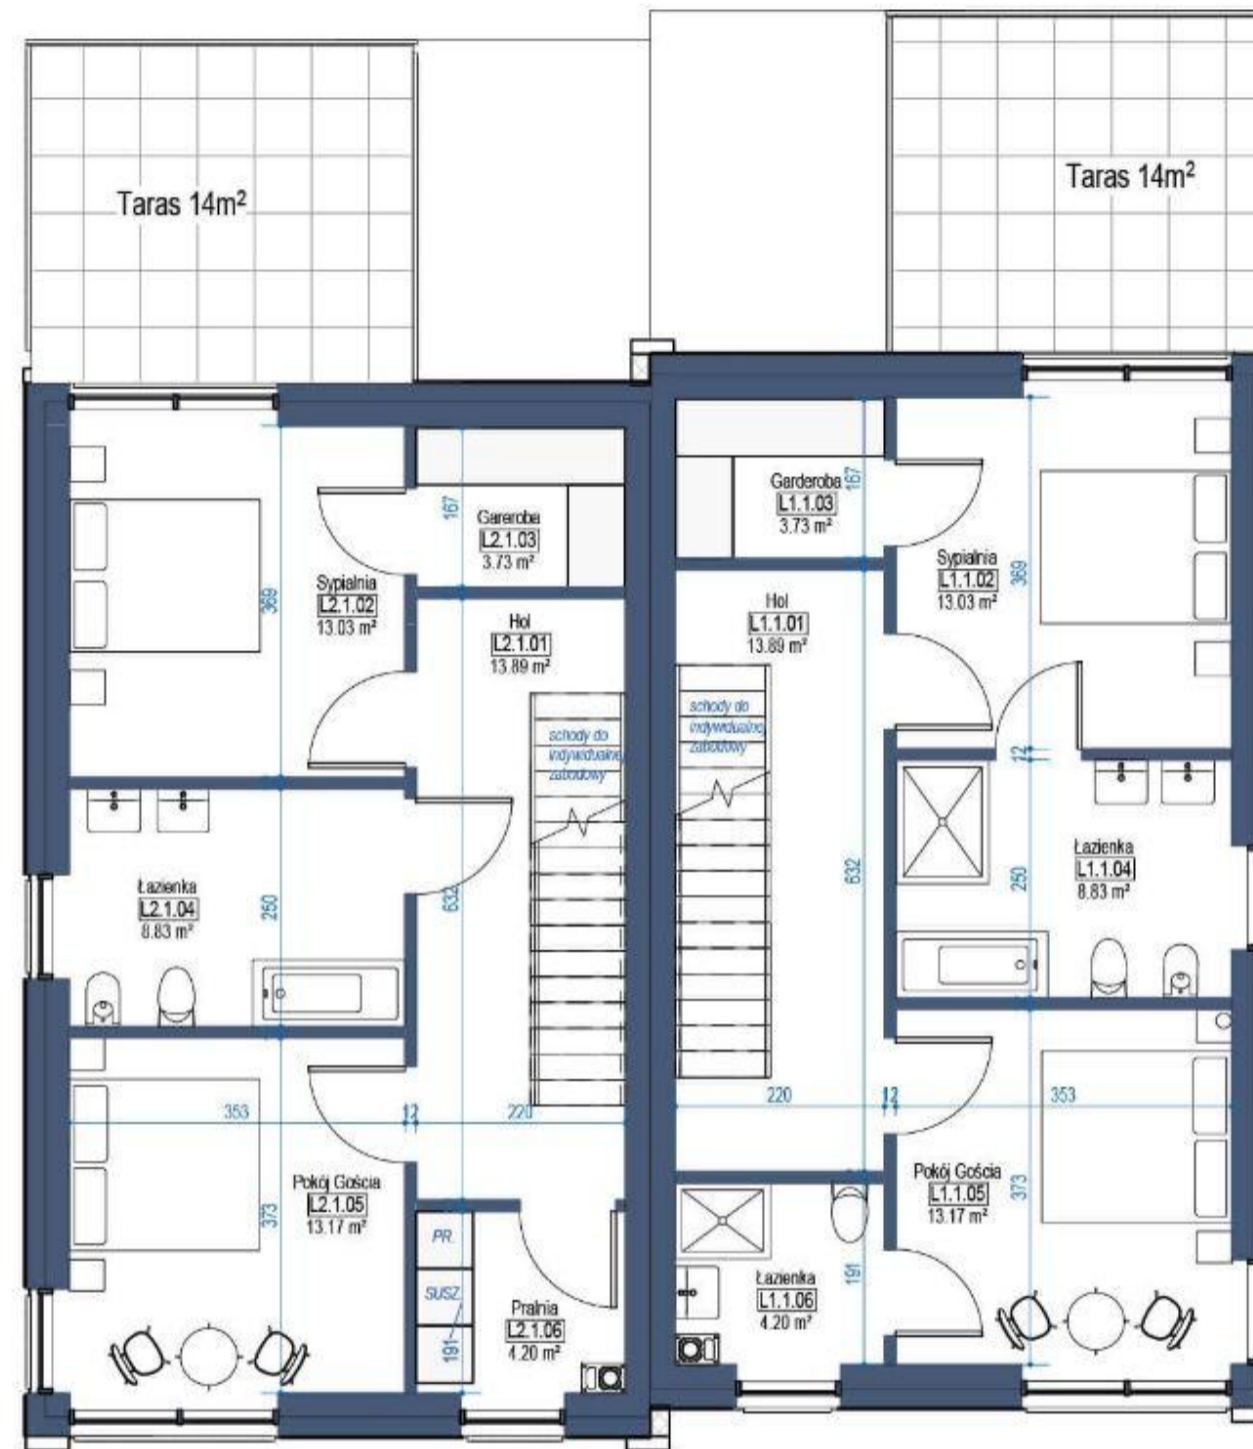


Pomieszczenia 1. piętro L1		
Numer	Nazwa	Powierzchnia
L1.1.01	Hol	13.89 m <sup>2</sup>
L1.1.02	Sypialnia	13.03 m <sup>2</sup>
L1.1.03	Garderoba	3.73 m <sup>2</sup>
L1.1.04	Łazienka	8.83 m <sup>2</sup>
L1.1.05	Pokój Gościa	13.17 m <sup>2</sup>
L1.1.06	Łazienka	4.20 m <sup>2</sup>
Suma ogólna: 6		56.84 m <sup>2</sup>

Pomieszczenia 1. piętro L1		
Numer	Nazwa	Powierzchnia
L1.1.01	Hol	13.89 m <sup>2</sup>
L1.1.02	Sypialnia	13.03 m <sup>2</sup>
L1.1.03	Garderoba	3.73 m <sup>2</sup>
L1.1.04	Łazienka	8.83 m <sup>2</sup>
L1.1.05	Pokój Gościa	13.17 m <sup>2</sup>
L1.1.06	Łazienka	4.20 m <sup>2</sup>
Suma ogólna: 6		56.84 m <sup>2</sup>

# LOKAL D

# LOKAL C

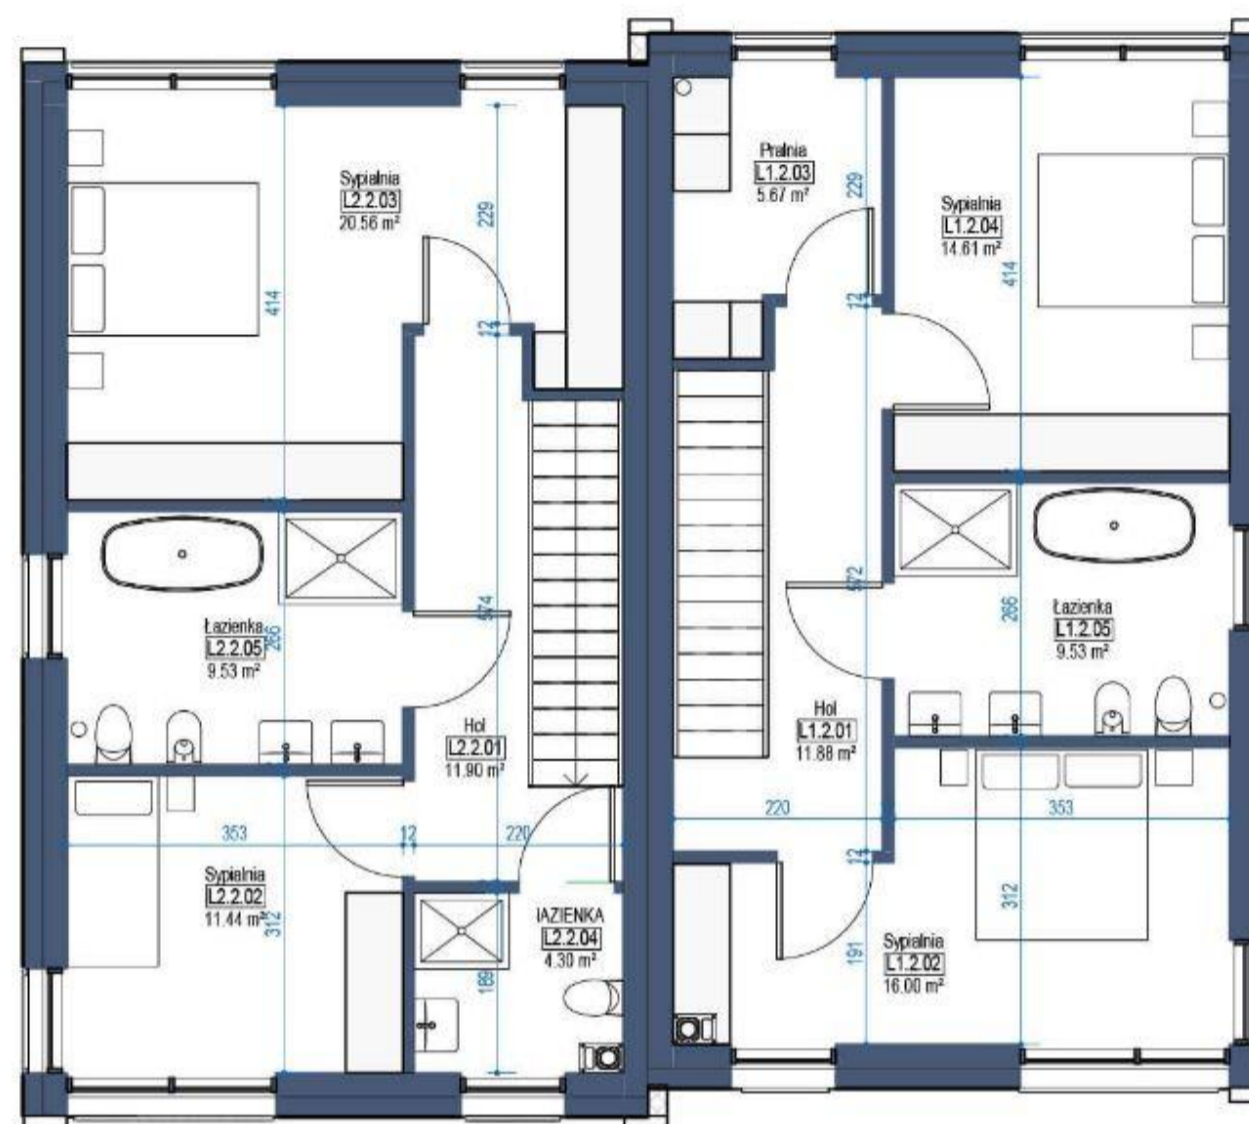

Pomieszczenia 2. piętro L2		
Numer	Nazwa	Powierzchnia
L2.2.01	Hol	11.90 m <sup>2</sup>
L2.2.02	Sypialnia	11.44 m <sup>2</sup>
L2.2.03	Sypialnia	20.56 m <sup>2</sup>
L2.2.04	ŁAZIENKA	4.30 m <sup>2</sup>
L2.2.05	Łazienka	9.53 m <sup>2</sup>
Suma ogólna:: 5		57.73 m <sup>2</sup>

Pomieszczenia 2. piętro L1		
Numer	Nazwa	Powierzchnia
L1.2.01	Hol	11.88 m <sup>2</sup>
L1.2.02	Sypialnia	16.00 m <sup>2</sup>
L1.2.03	Pralnia	5.67 m <sup>2</sup>
L1.2.04	Sypialnia	14.61 m <sup>2</sup>
L1.2.05	Łazienka	9.53 m <sup>2</sup>
Suma ogólna:: 5		57.69 m <sup>2</sup>

